
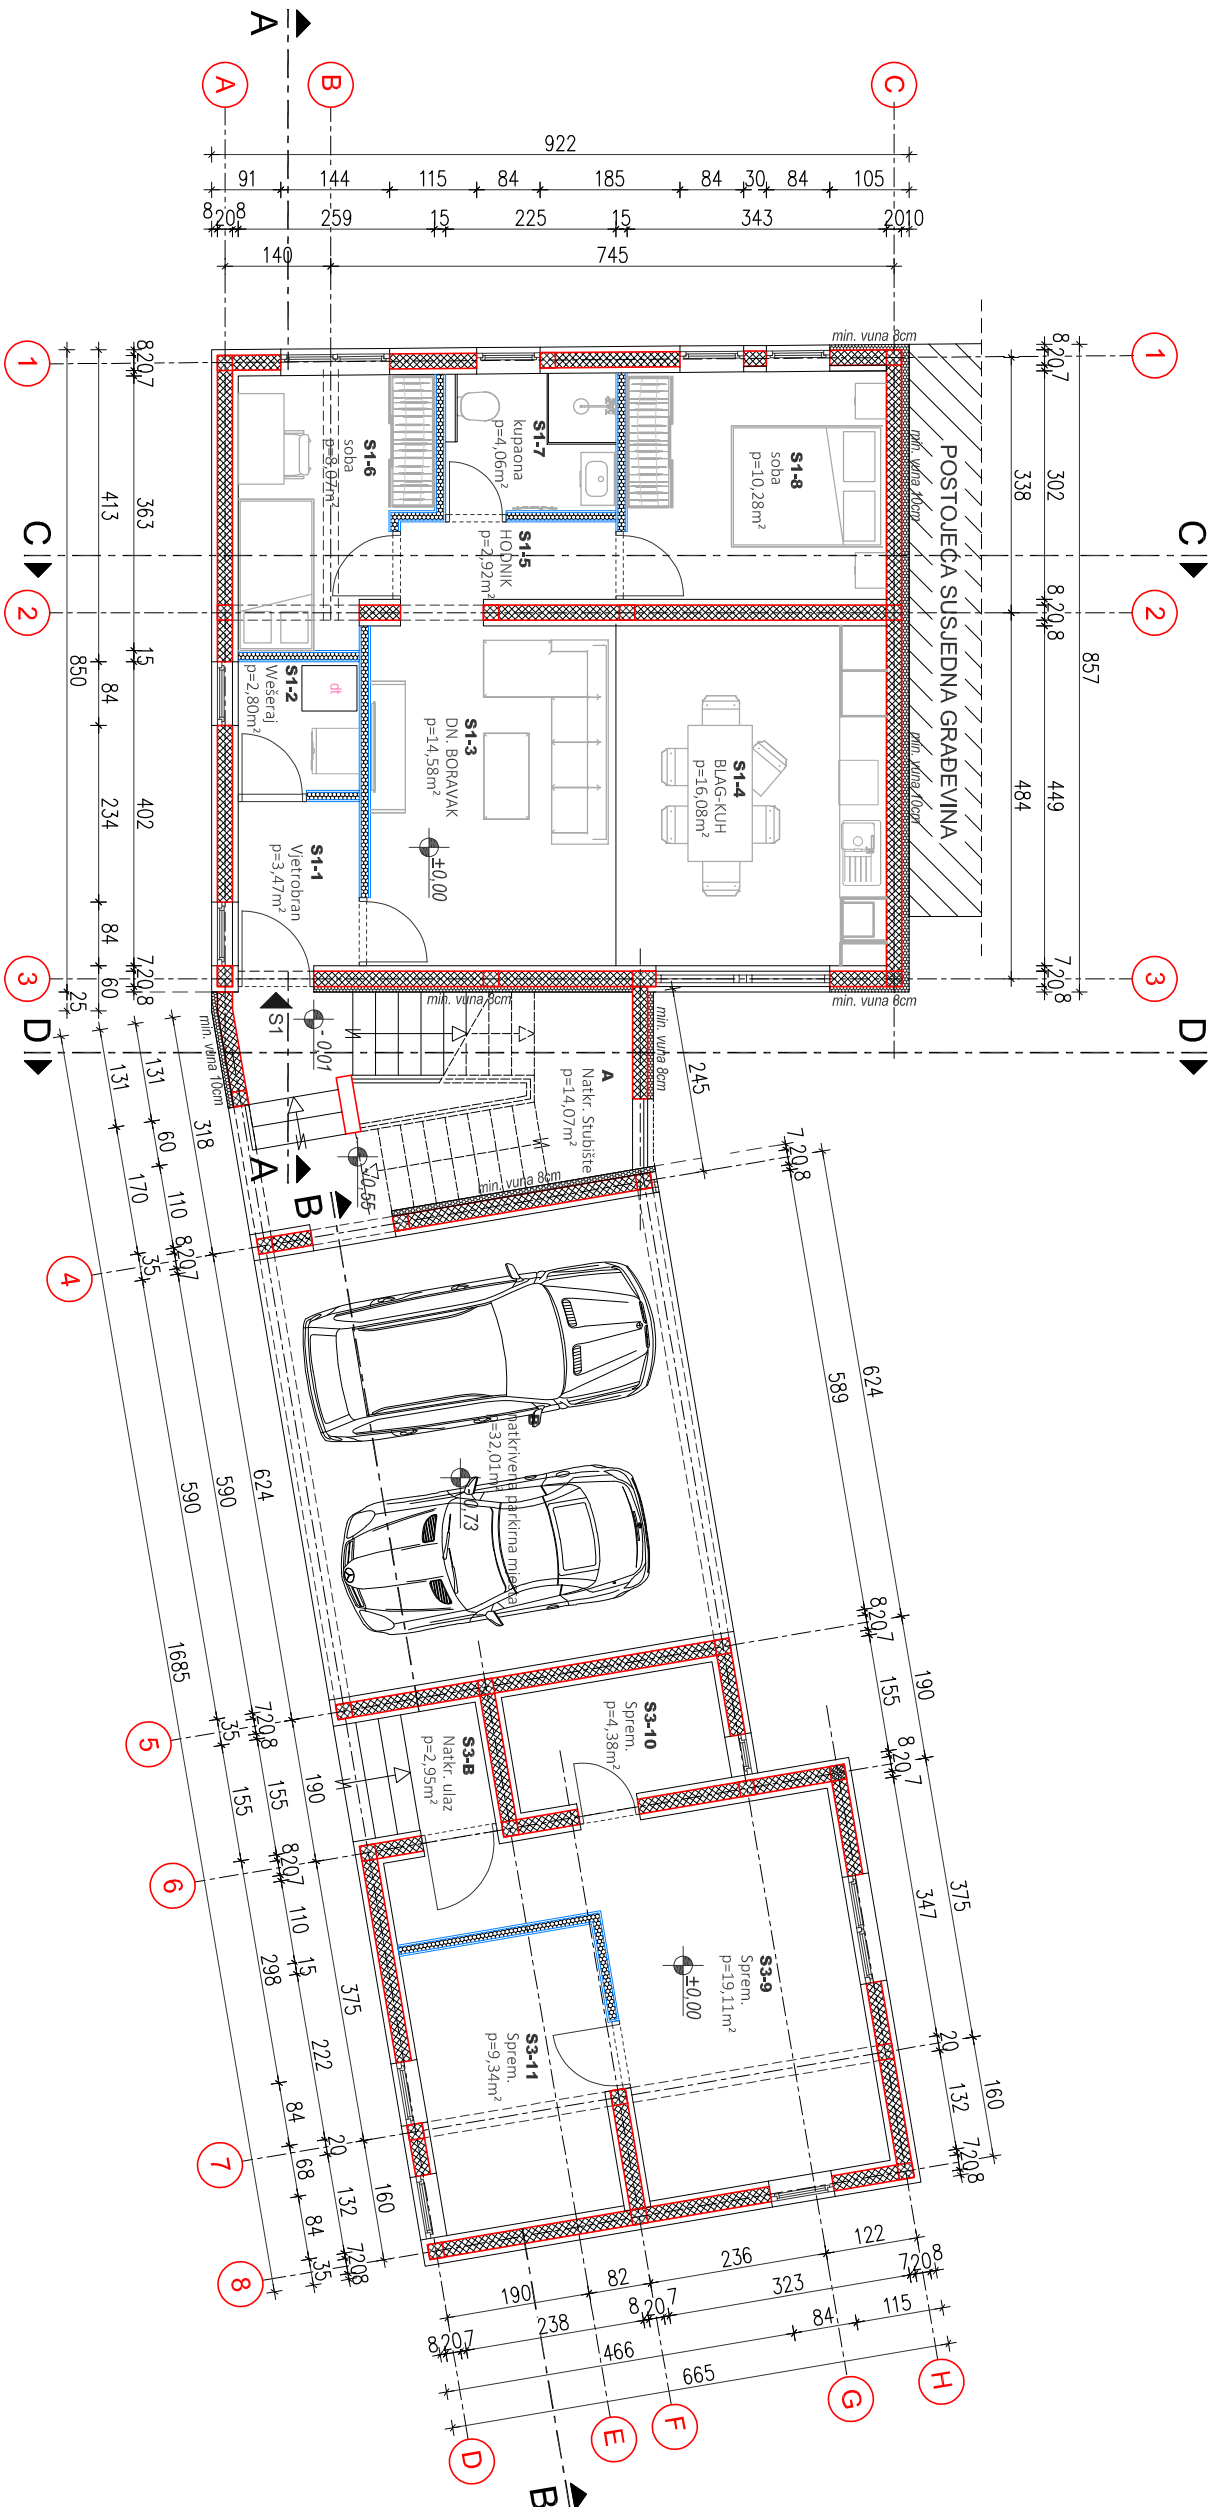


±0,00 = 139,77 mnv

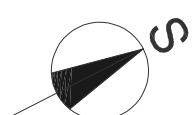

neto površine Prizemlje - STAN 1	
broj	prostorija
	m2


S1-1	Vijetrobran	3.47
S1-2	Tehnika	2.80
S1-3	Dn. Boravak	14.58
S1-4	Blag. - Kuhinja	16.08
S1-5	Hodnik	2.92
S1-6	soba	8.07
S1-7	kupaonica	4.06
S1-8	soba	10.28
S1		62.26
PRIZEMLJE		62.26

neto površine Prizemlje - STAN 3	
broj	prostorija
	m2

S3-B	natkriveni ulaz	2.95
S3-9	spremište	2.95
S3-10	spremište	19.11
S3-11	spremište	4.38
S3		9.34
PRIZEMLJE		32.83
PRIZEMLJE		35.78

neto površine Prizemlje - zajednički dio	
broj	prostorija
	m2

A	natkriveno stubište	14.07
B	natkrivena park. mjesta	32.01
		46.08

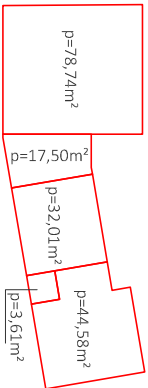



bruto površine
zatvoreni prostori
natkriveno stubište
natkr. ulaz i parking
Ukupno: 176,43m²

INVESTITOR: ALTINET d.o.o. OIB: Čulinečka cesta 146, 10040 Zagreb	RAZINA RAZRADE PROJEKTA: Glavni projekt		SZ zrcalo-inženjering d.o.o. za projektiranje i inženjering u građevinarstvu
	STRUKOVNA ODREDNICA PROJEKTA: Arhitektonski projekt		
	NAZIV PROJEKTIRANOS DIJELA GRADEVINE: Arhitektura zgrade		
GRADEVINA: STAMBENA ZGRADA -3 stambene jedinice	ZOP: 3632/2026		PROJEKTANT: Ana Bokan Pevec, mag.ing.arch. PROJEKTANT SURADNIK: Robert JURAS
	TID: 3632/2026.GP-A		
	REDNI BROJ MAPE: 2		
	DATUM: 06/2026.		
LOKACIJA: k.č.br. 1786, k.o. Koprivnica na adresi: Kolodvorska ulica, Koprivnica	MISRILO: 1:100		

Tlocrt PRIZEMLJA

ZRCAO-inženjering
d.o.o. za projektiranje i inženjering u građevinarstvu

±0,00 = 139,77 mnv

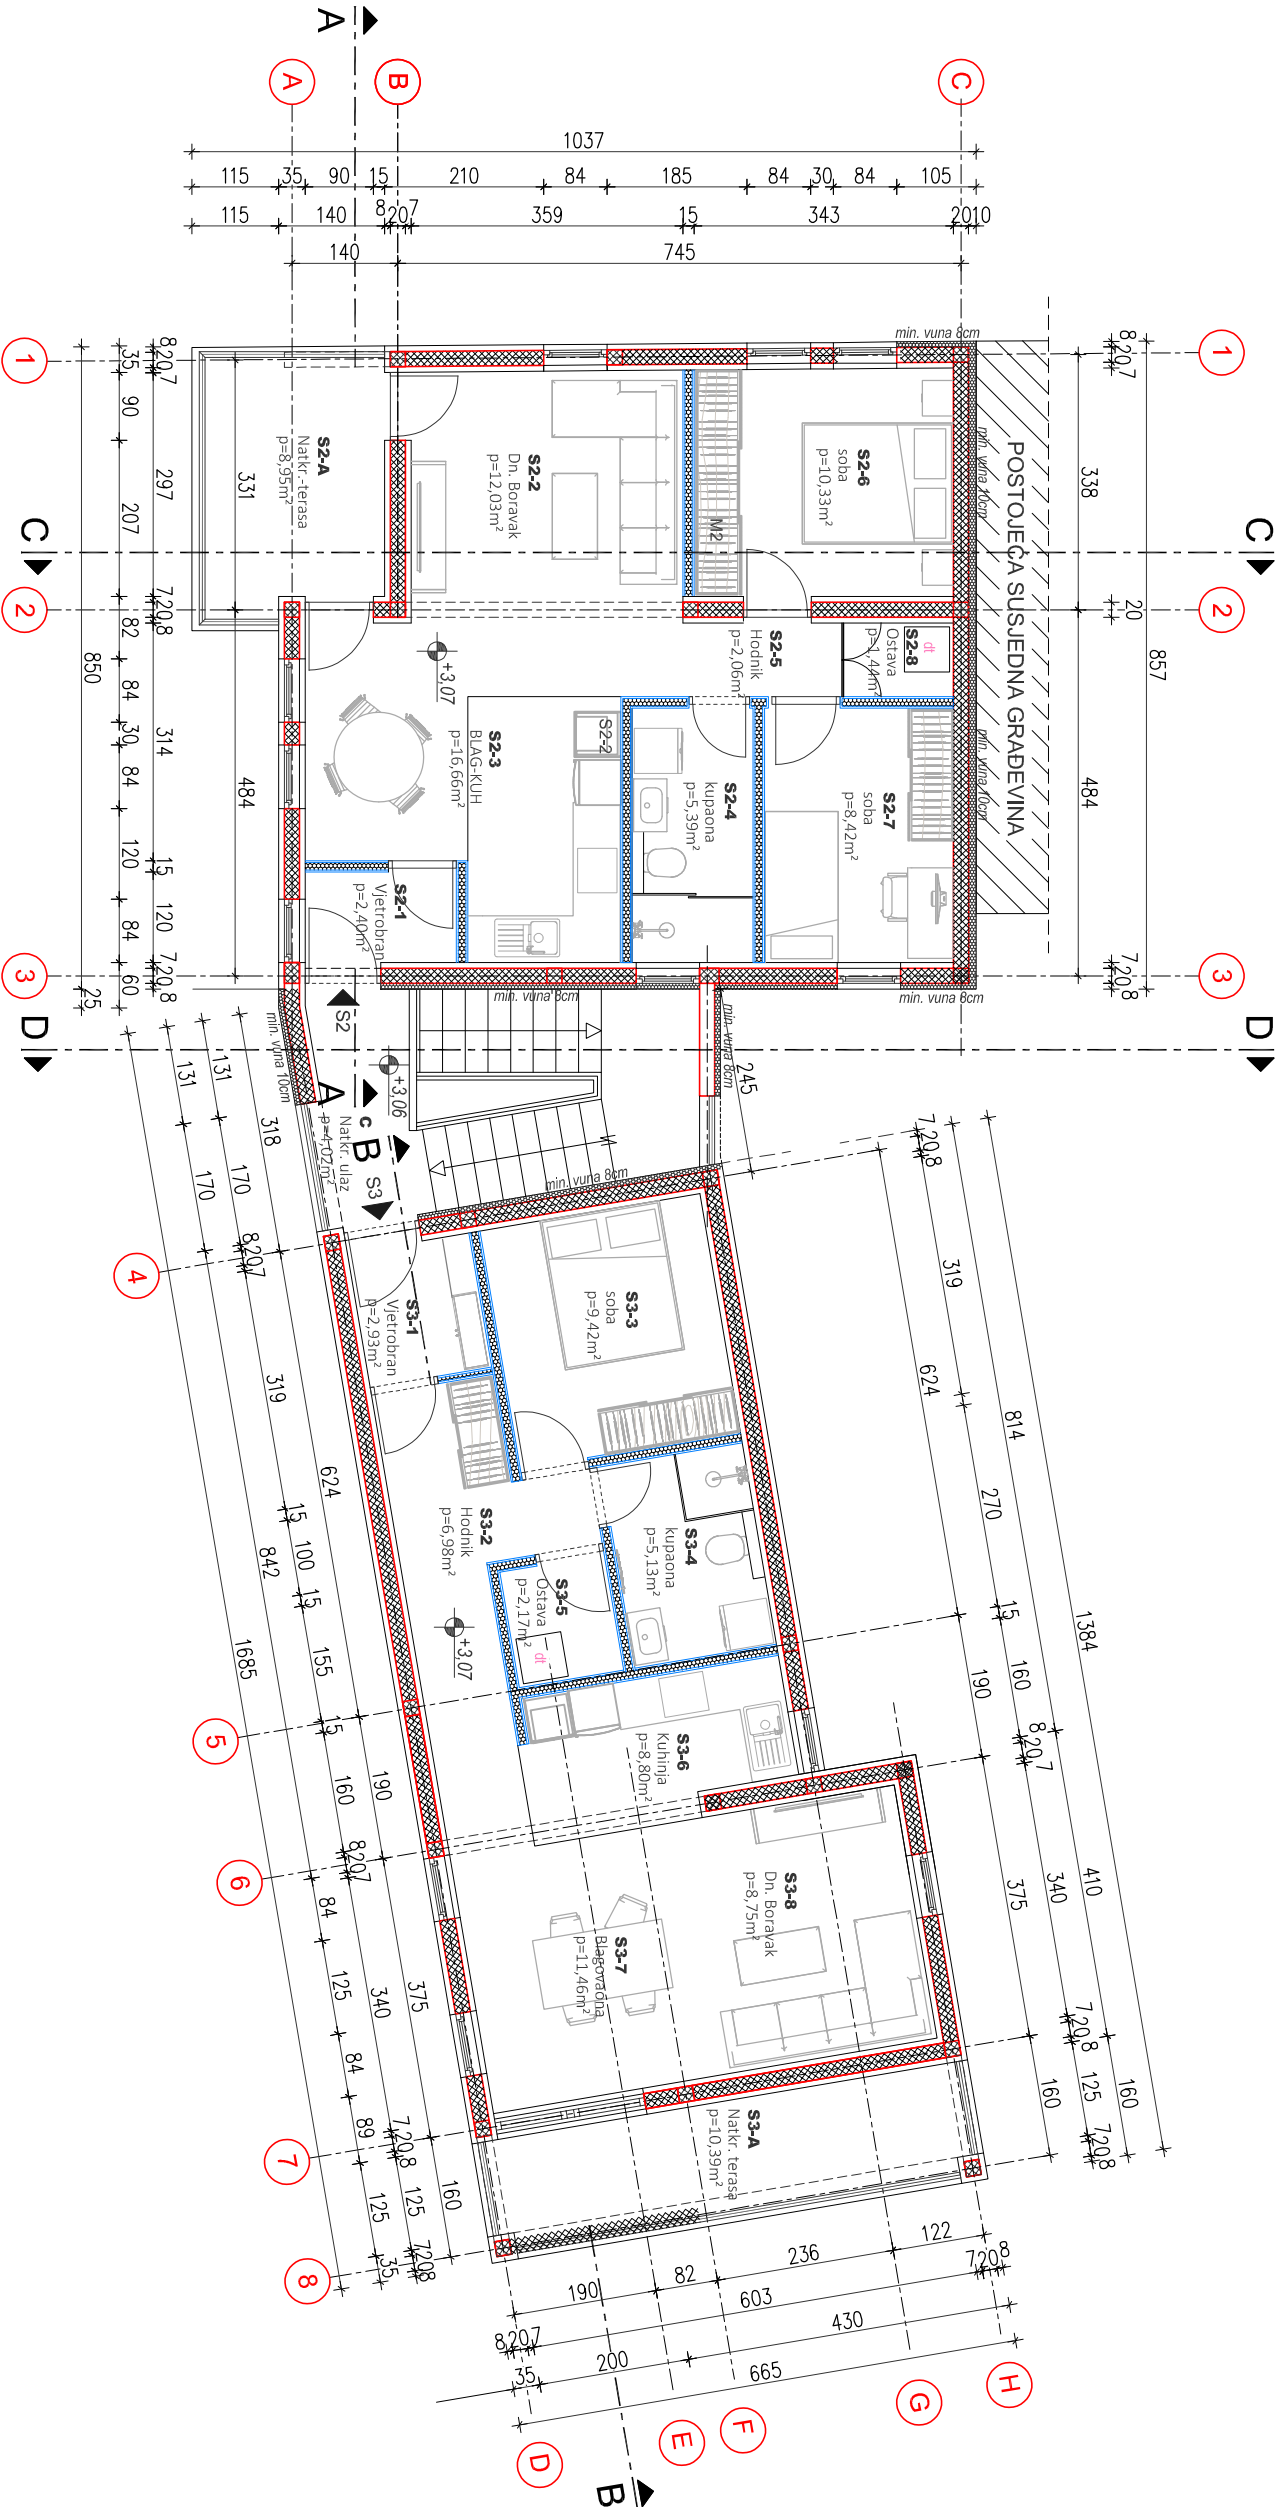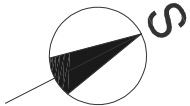

neto površine Kat - STAN 2	
broj	prostorija
m2	

S2-A	natkrivena terasa	8.95
------	-------------------	------

S2-1	Vetrobran	2.40
S2-2	Dn. Boravak	12.03
S2-3	Blag.- Kuhinja	16.66
S2-4	kupaonica	5.39
S2-5	Hodnik	2.06
S2-6	soba	10.33
S2-7	soba	8.44
S2-8	ostava	1.42
S2		58.73
KAT		67.68


neto površine Kat - STAN 3	
broj	prostorija
m2	

S3-A	natkrivena terasa	10.39
------	-------------------	-------

S3-1	Vetrobran	2.93
S3-2	Hodnik	6.98
S3-3	soba	9.42
S3-4	kupaonica	5.13
S3-5	ostava	2.17
S3-6	Kuhinja	8.80
S3-7	Blagovana	11.46
S3-8	Dn. Boravak	8.75
S3		55.64
KAT		66.03

neto površine Kat - zajednički dio	
broj	prostorija
m2	

C	natkriveni ulaz	4.02
---	-----------------	------

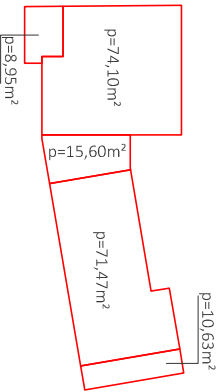

bruto površine
zatvoreni prostori 145,57m²
natkriveno stubište i terase 35,18m²
Ukupno: 180,75m²



INVESTITOR: ALTINET d.o.o. OIB: Čulinečka cesta 146, 10040 Zagreb	RAZINA RAZRADE PROJEKTA: Glavni projekt		 d.o.o. za projektiranje i inženjering u građevinarstvu
	STRUKOVNA ODREDNICA PROJEKTA: Arhitektonski projekt		
NAZIV PROJEKTIRANOG DIJELA GRADEVINE: Arhitektura zgrade		SADRŽAJ GRAFIČKOG PRIKAZA: tlocrt KATA	
GRADEVINA: STAMBENA ZGRADA -3 stambene jedinice			
LOKACIJA: k.č.br. 1786, k.o. Koprivnica na adresi: Kolodvorska ulica, Koprivnica	ZOP: 3632/2026	MIJERILO: 1:100	PROJEKTANT: Ana Bokan Pevec, mag.ing.arch. PROJEKTANT SURADNIK: Robert JURAS
	TD: 3632/2026.GP-A	LIST: 3	
	REDNI BROJ MAPE: 2	DATUM: 06/2026.	

Tlocrt KATA